

TAV.


A12

scala 1:200

data Marzo 2014

aggiornamento

Oggetto: Pianta piano terra scuola media con destinazioni dei locali

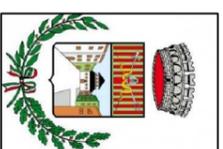

COMUNE DI PIAZZA AL SERCHIO NUOVA SCUOLA MEDIA e PALESTRA "Teodosio Santini"

PROGETTO PRELIMINARE

SINDACO

DOTT. Paolo Fantoni

RUP

GEOM. Francesca Poli
Via Guglielmo Marconi, 6

PROGETTISTA

ARCH. Gianluigi Papisogli Tacca
Via Pier capponi, 10 Firenze

TIMBRIO


IL COMMITTENTE :

I PROGETTISTI :



SCUOLA

- ① ATRIO
- ② CORRIDOIO
- ③ SEGRETERIA
- ④ PRESIDENZA
- ⑤ INSEGNANTI
- ⑥ CUSTODE
- ⑦ INFERMERIA
- ⑧ BAGNI
- ⑨ CENTRALE - ELETTRICA
- ⑩ CENTRALE - ELETTRICA
- ⑪ DEPOSITO
- ⑫ SCALE
- ⑬⑭⑮ BAGNI
- ⑯ REFETTORIO
- ⑰⑱⑲ AULE

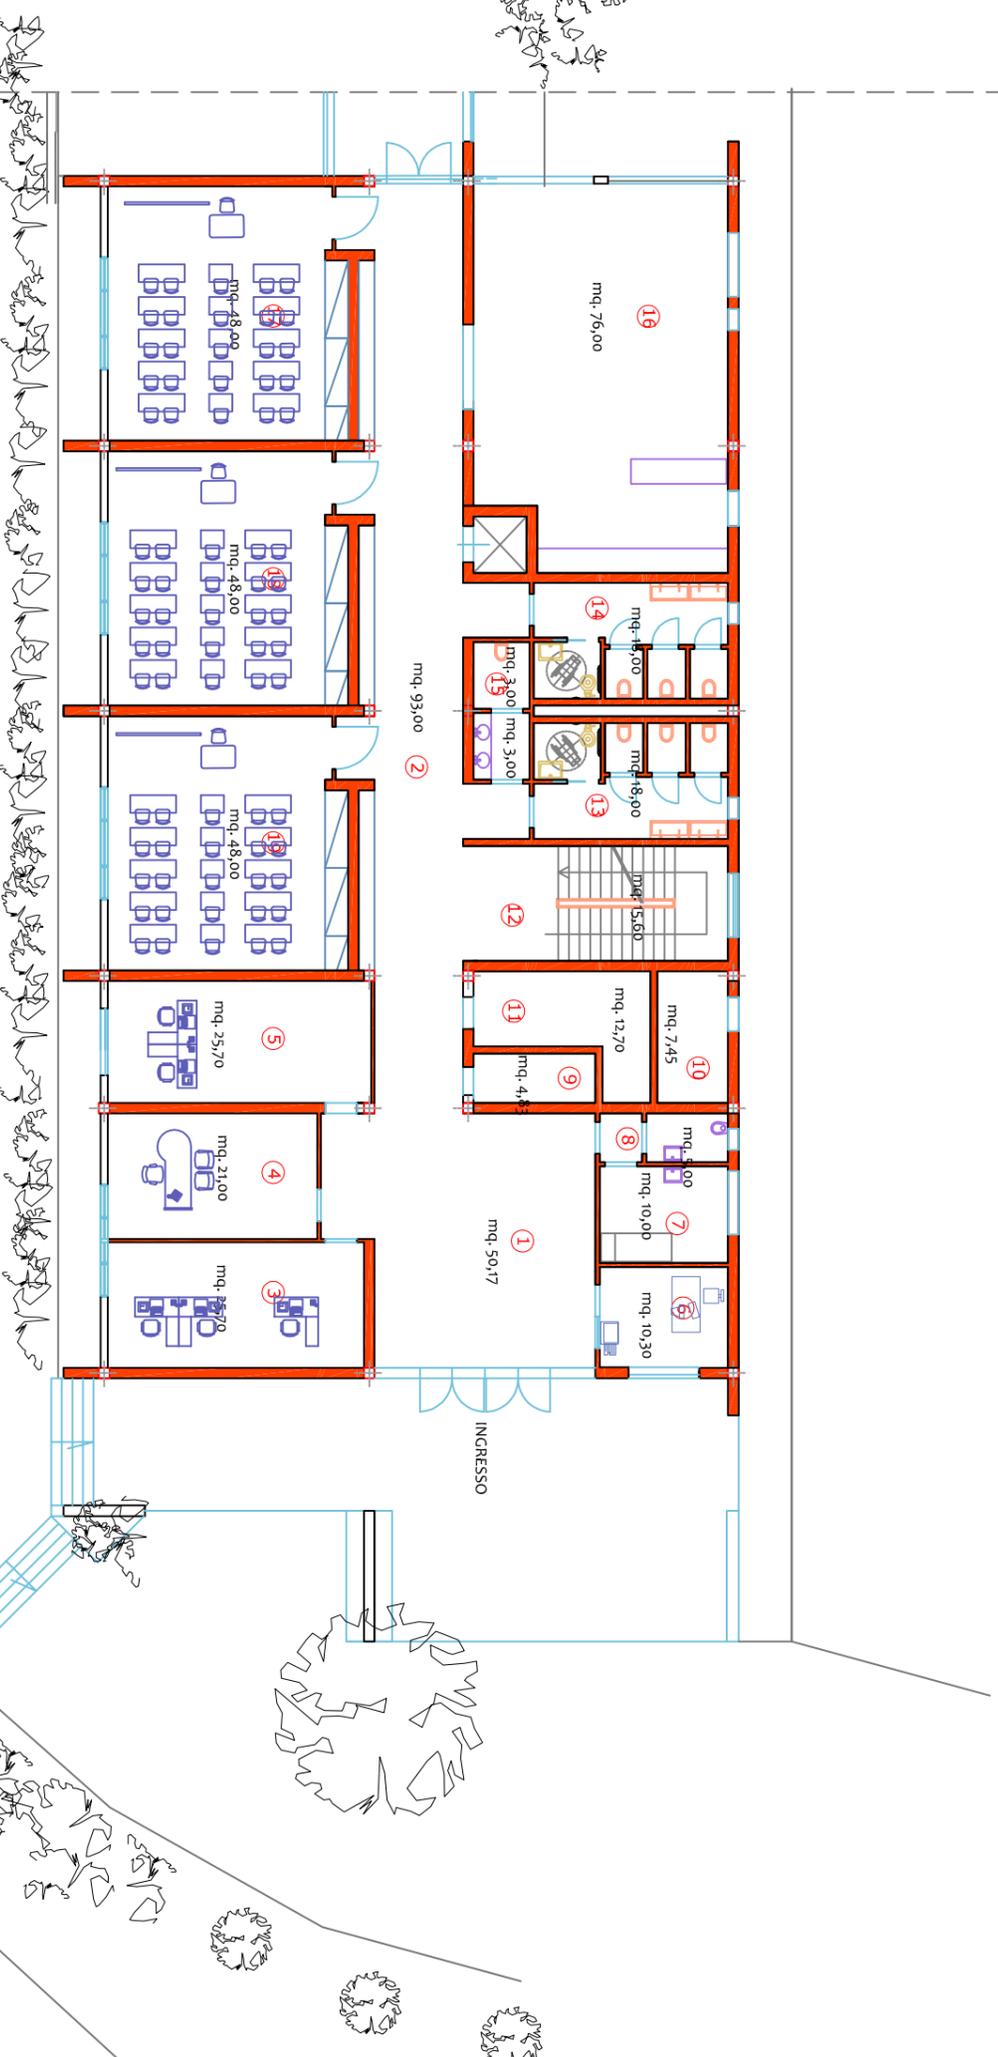

PIANTA PIANO TERRA