

TAV.


A16

scala 1:200

data Marzo 2014

aggiornamento

Oggetto: Pianta piano terra scuola
con indicazione funzioni

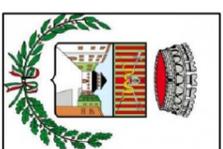

COMUNE DI PIAZZA AL SERCHIO NUOVA SCUOLA MEDIA e PALESTRA "Teodosio Santini"

PROGETTO PRELIMINARE

SINDACO

DOTT. Paolo Fantoni

RUP

GEOM. Francesca Poli
Via Guglielmo Marconi, 6


PROGETTISTA

ARCH. Gianluigi Papisogli Tacca
Via Pier capponi, 10 Firenze

TIMBRIO

IL COMMITTENTE :

I PROGETTISTI :

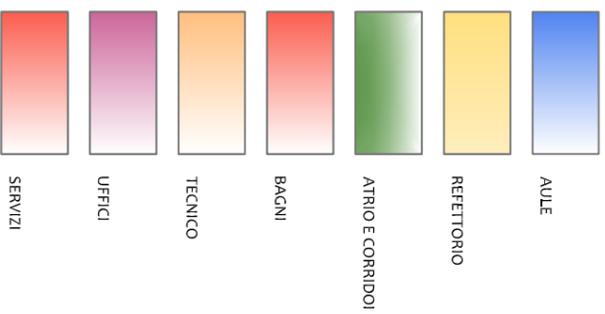

PIANTA PIANO TERRA