

TAV.
A02

scala 1:2000-1:1000

data Marzo 2014

aggiornamento

Oggetto: Estratto di P.R.G.

Variante al P.R.G. della zona di intervento



COMUNE DI PIAZZA AL SERCHIO
NUOVA SCUOLA MEDIA e PALESTRA
"Teodosio Santini"

PROGETTO PRELIMINARE

SINDACO

DOTT. Paolo Fantoni

RUP

GEOM. Francesca Poli
Via Guglielmo Marconi, 6


PROGETTISTA

ARCH. Gianclaudio Papasogli Tacca
Via Pier capponi, 10 Firenze

TIMBRO


IL COMMITTENTE

I PROGETTISTI

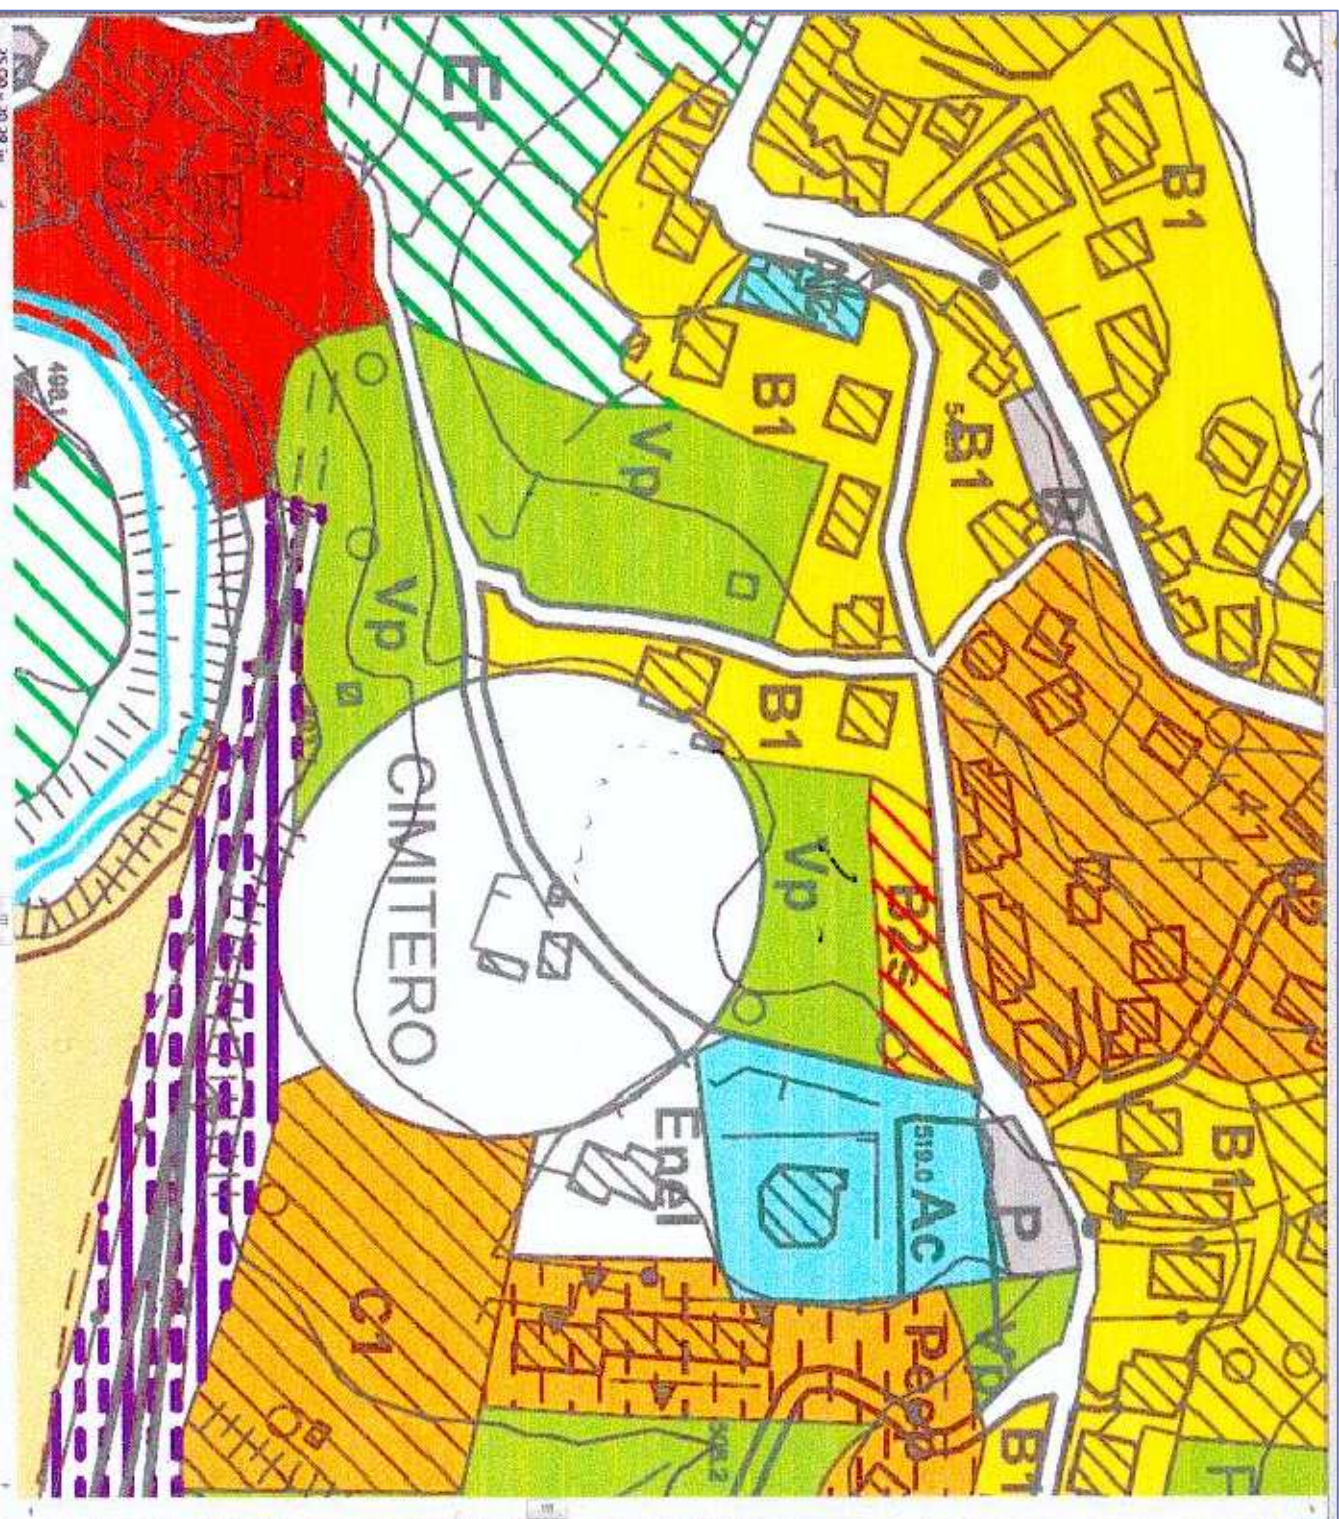

Estratto di P.R.G.

SCALA 1:2000

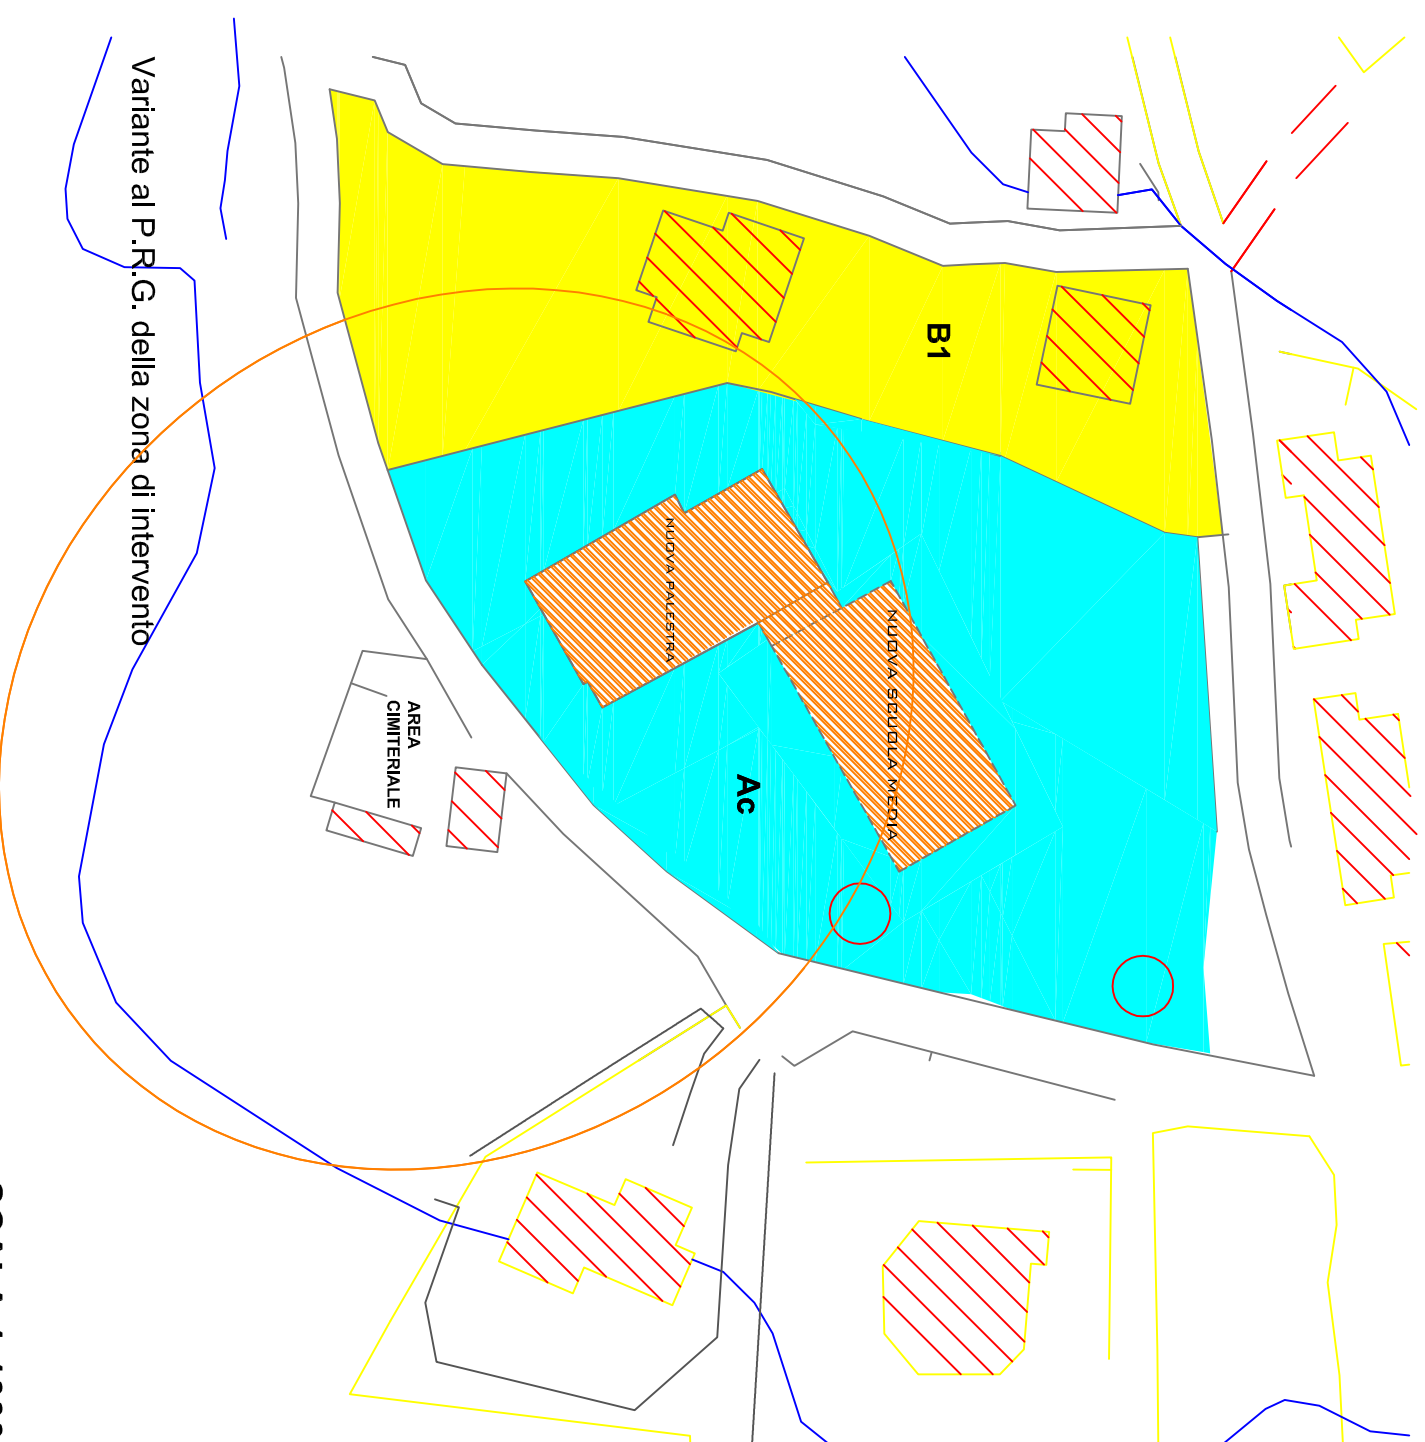

Variante al P.R.G. della zona di intervento

SCALA 1:1000