

TAV.

# A20

scala 1:200

data Marzo 2014

aggiornamento

Oggetto: Sezioni A-A B-B



## COMUNE DI PIAZZA AL SERCHIO NUOVA SCUOLA MEDIA e PALESTRA "Teodosio Santini"

### PROGETTO PRELIMINARE

SINDACO

DOTT. Paolo Fantoni

RUP

GEOM. Francesca Poli

Via Guglielmo Marconi, 6

PROGETTISTA


ARCH. Gianclaudio Papisogli Tacca

Via Pier capponi, 10 Firenze


TIABRD

IL COMMITTENTE

I PROGETTISTI

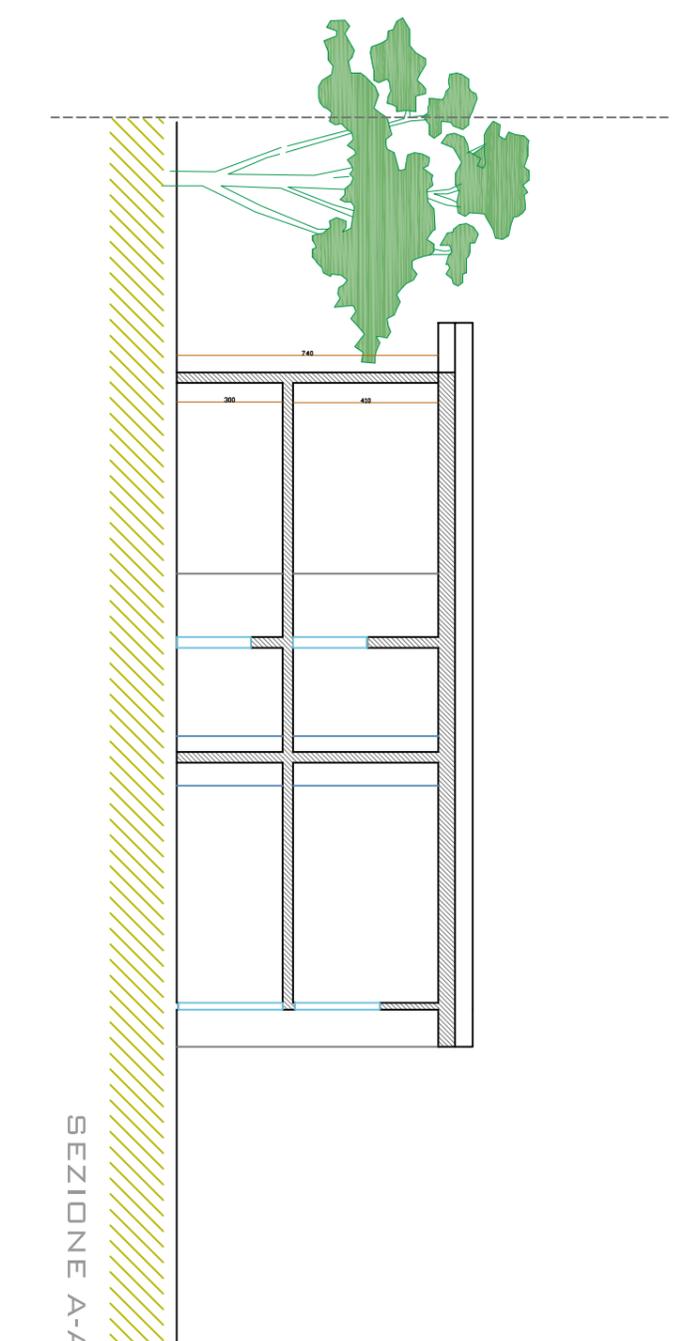

SEZIONE A-A

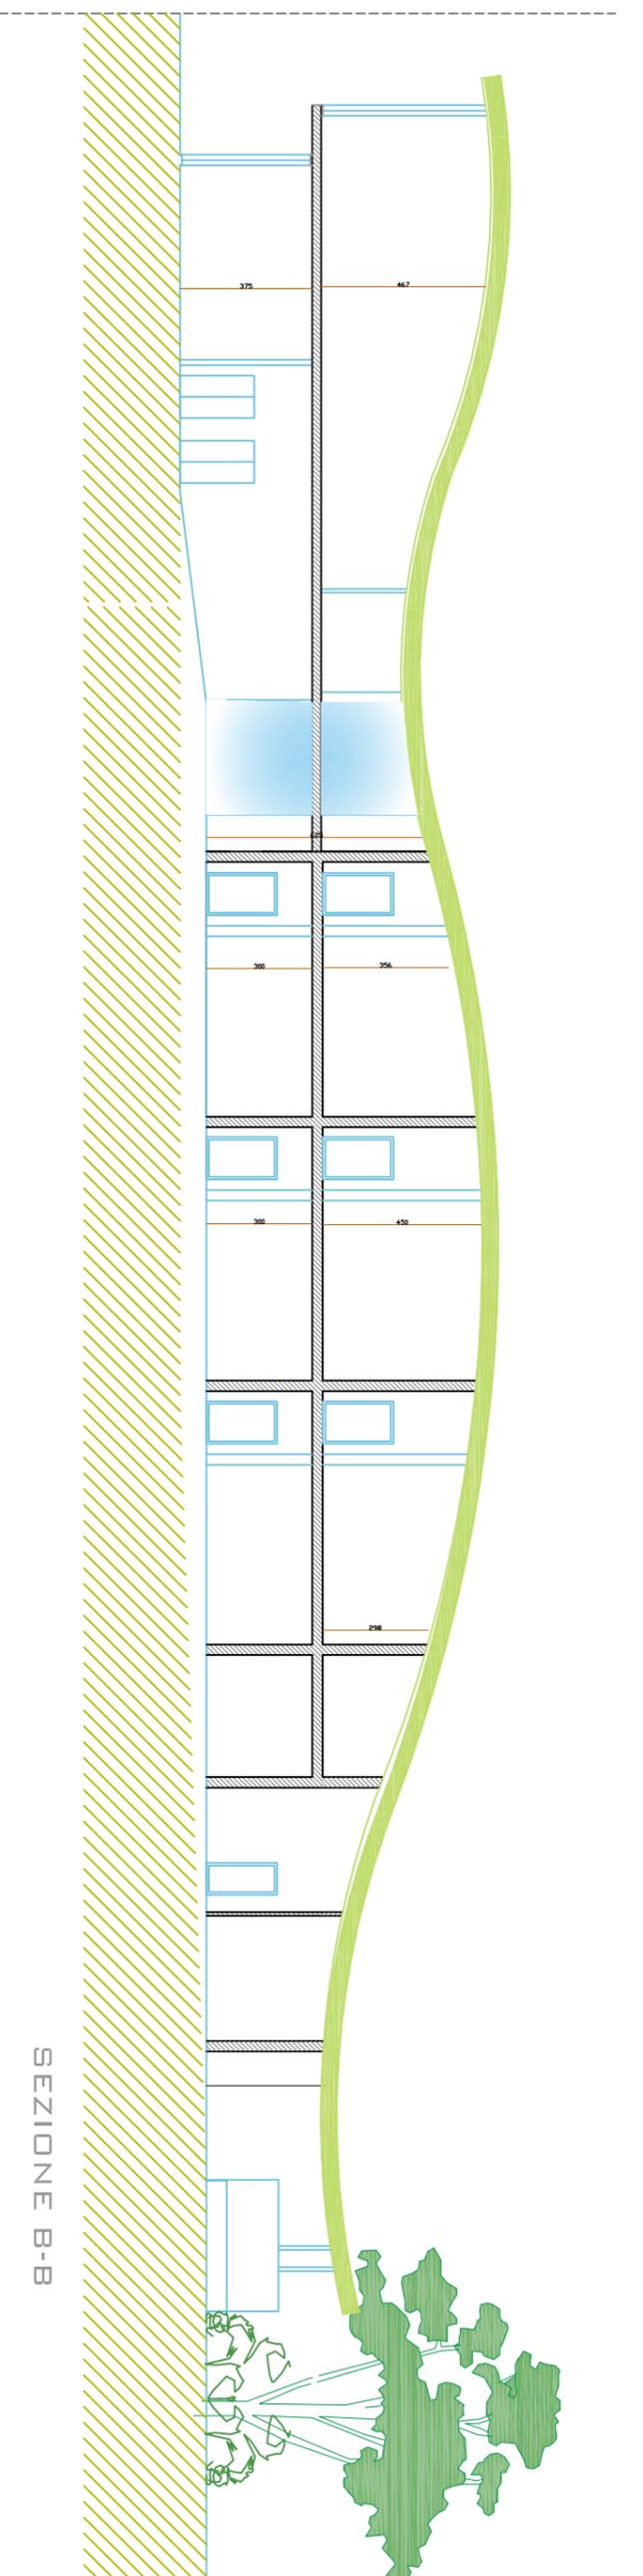

SEZIONE B-B