


TAV.
D002

scala

data Marzo 2014

aggiornamento

Oggetto: Documentazione fotografica

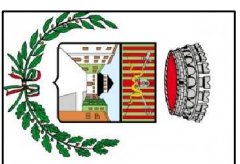

COMUNE DI PIAZZA AL SERCHIO
NUOVA SCUOLA MEDIA e PALESTRA
"Teodosio Santini"

PROGETTO PRELIMINARE

SINDACO

DOTT. Paolo Fantoni

RUP

GEOM. Francesca Poli
Via Guglielmo Marconi, 6


PROGETTISTA

ARCH. Gianluigi Papisogli Tacca
Via Pier capponi, 10 Firenze

TIMBRO

IL COMMITTENTE

I PROGETTISTI

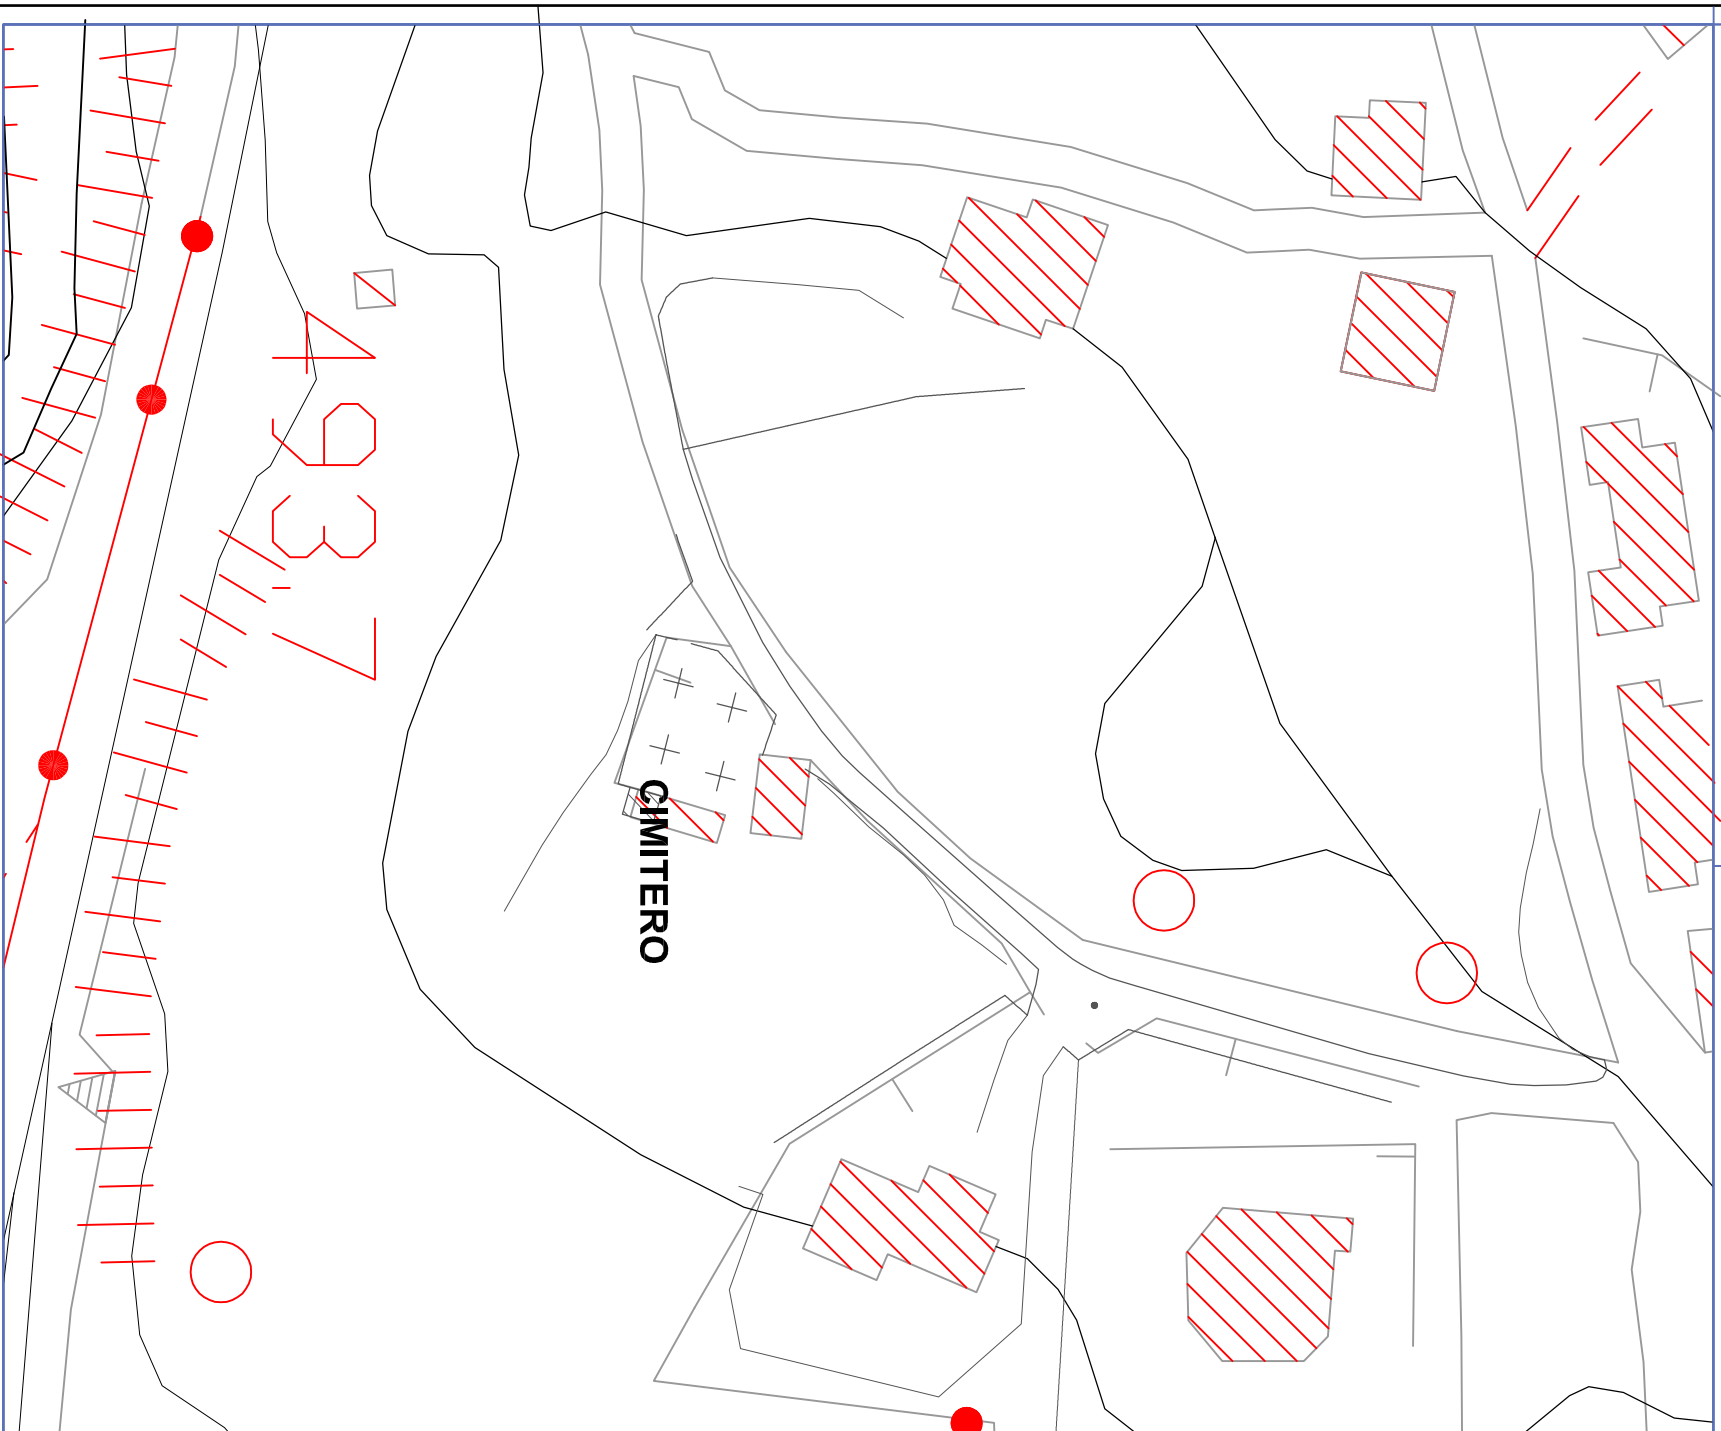

VISTA AEREA

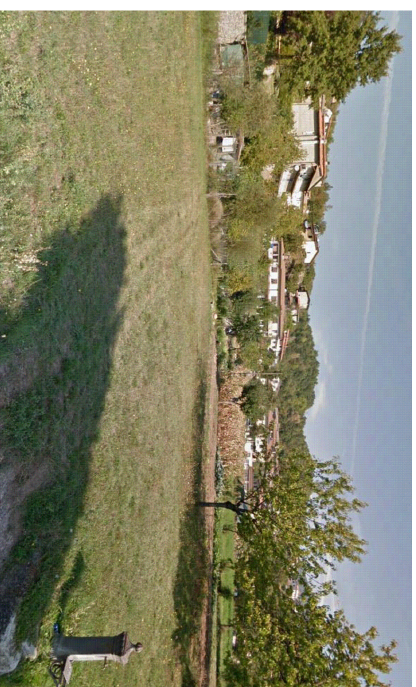


foto n. 01



foto n. 02